




CORPUS –Ubicación geográfica

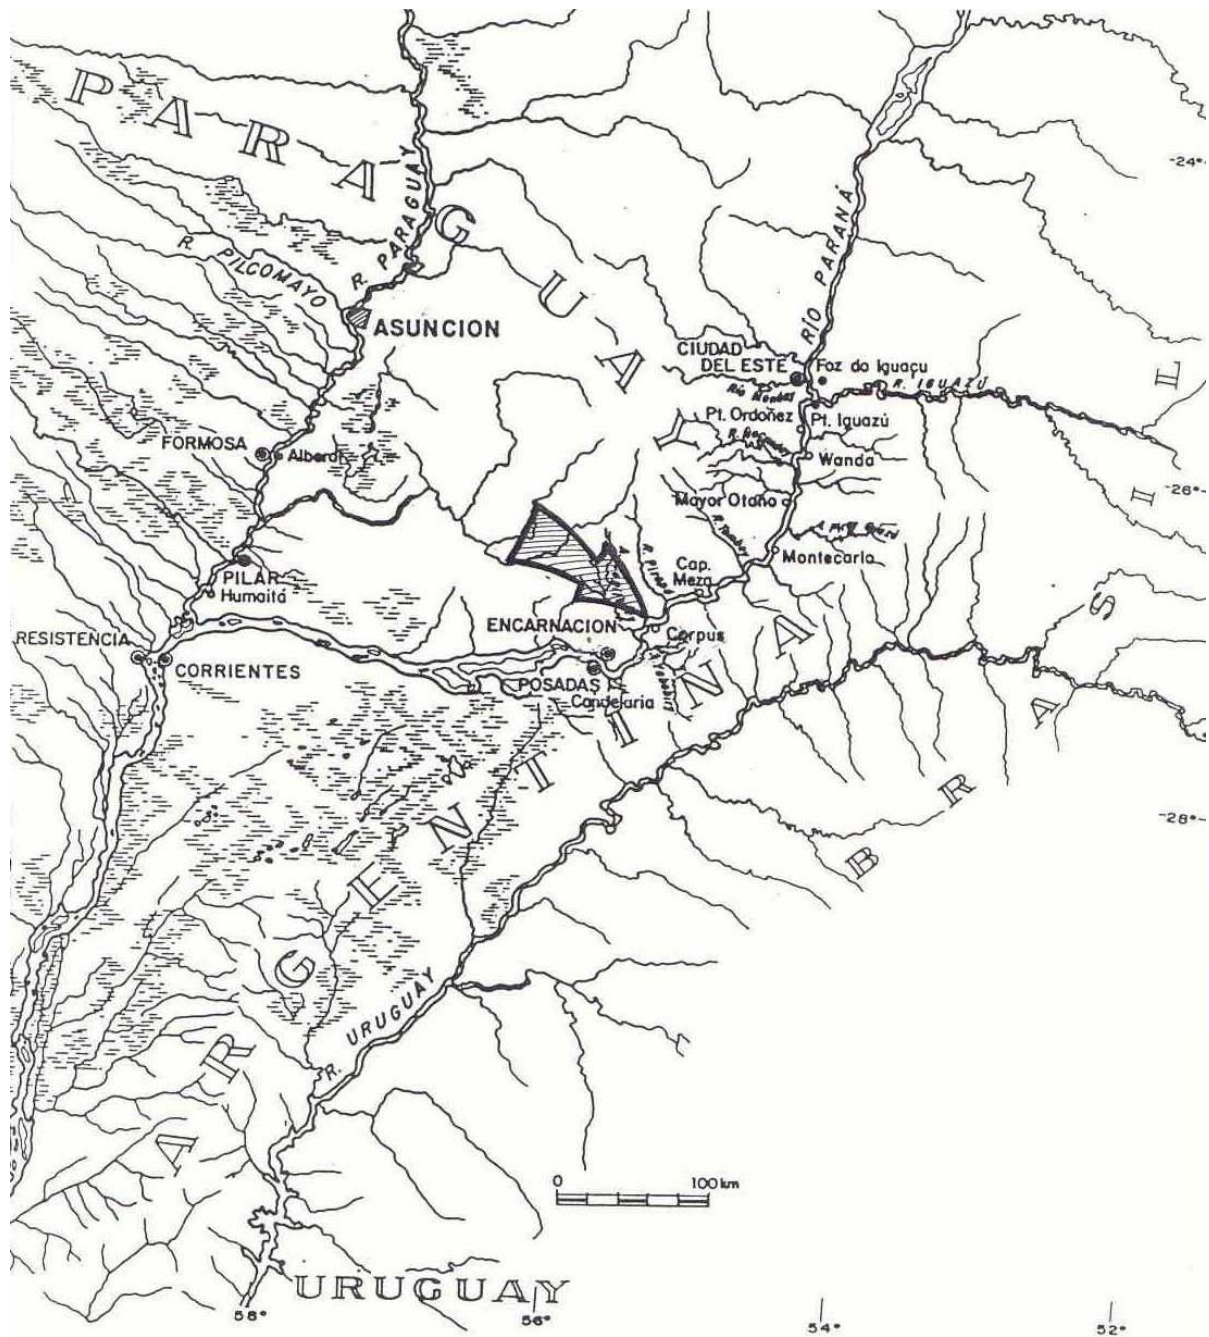

### CORPUS – Planta de ubicación de las obras

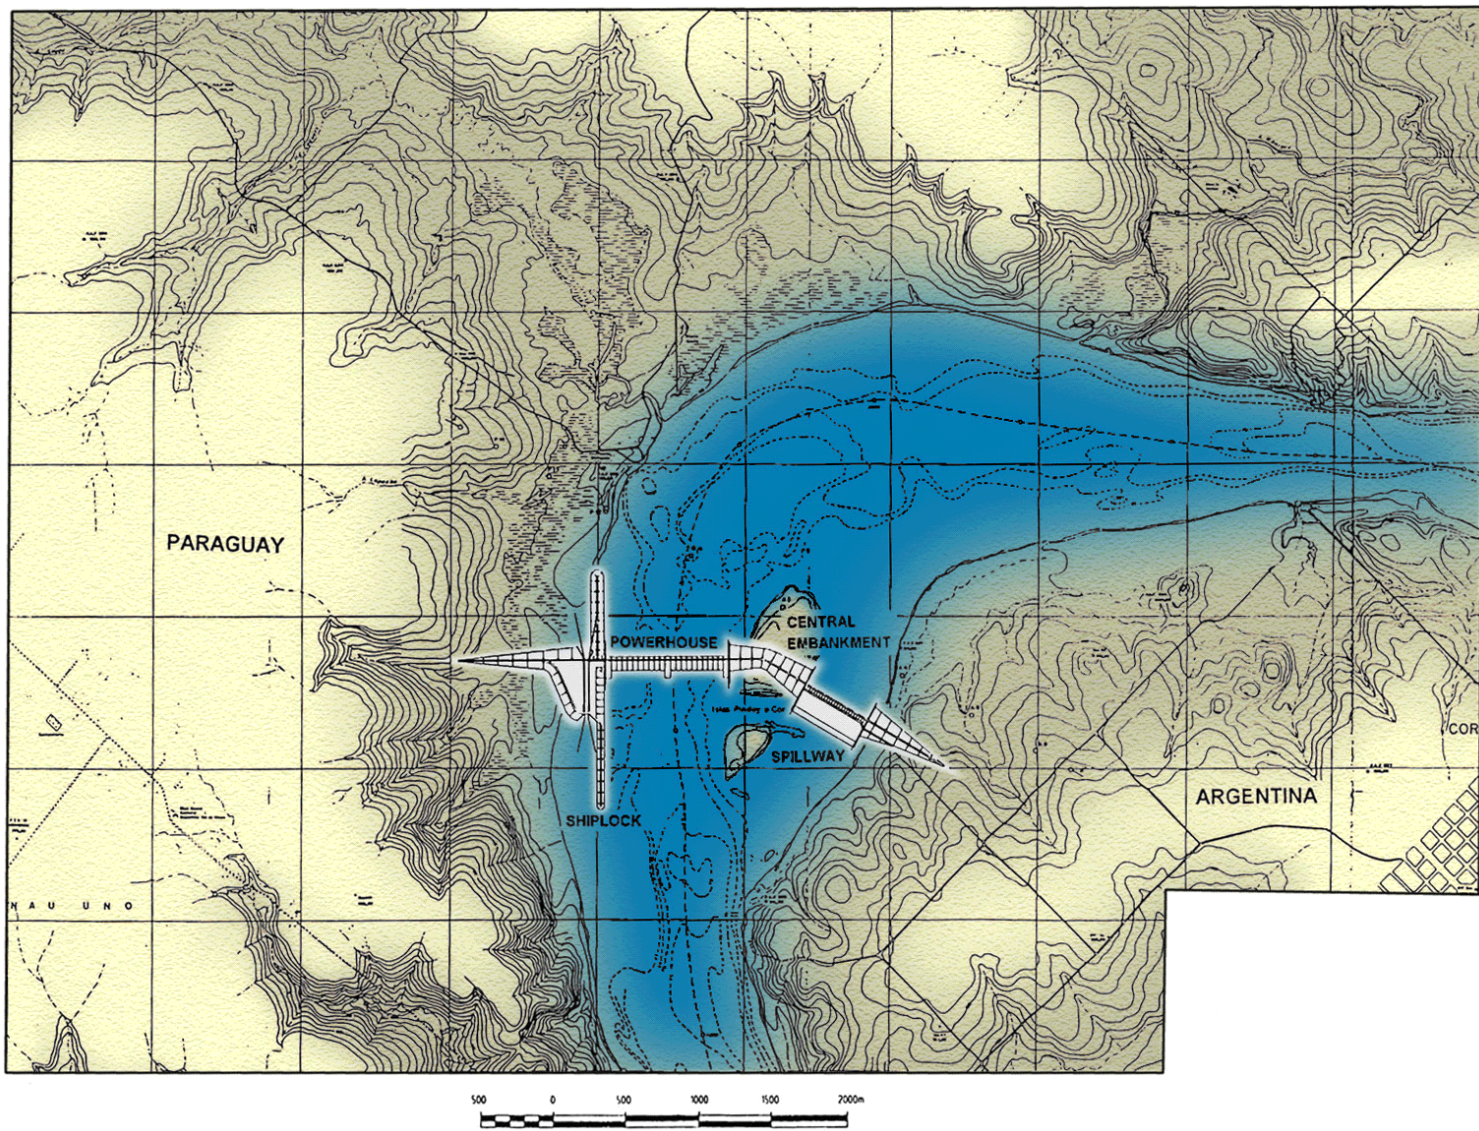


# CORPUS – Sección longitudinal de la central

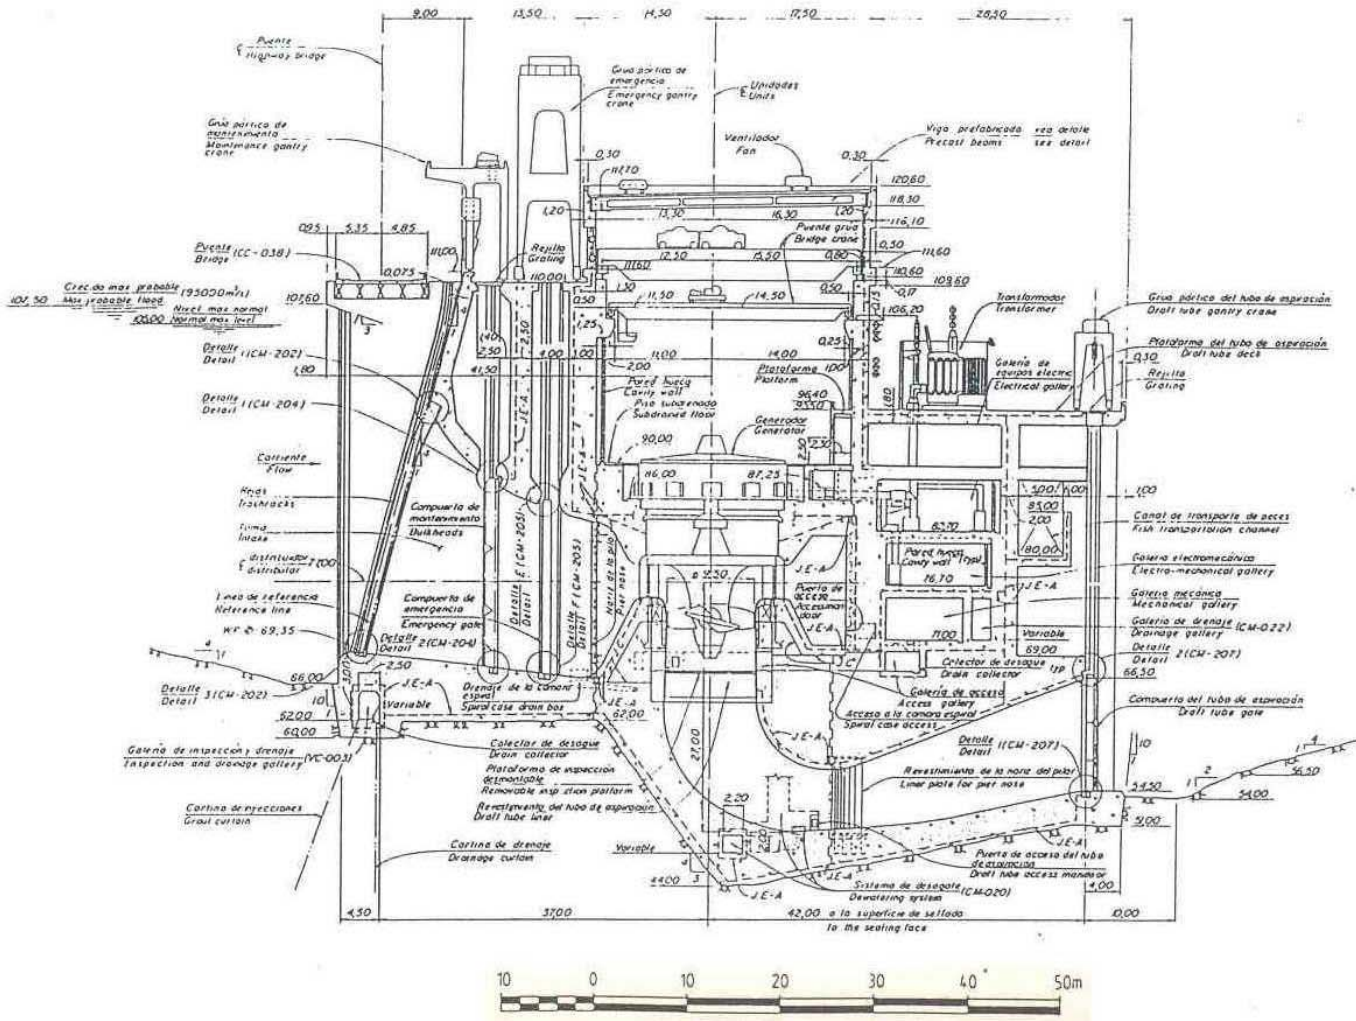


PLANTA ESQUEMATICA - DE UNA CENTRAL

## NIVELES DE RESTITUCIÓN



(PINDO-I ENTRE PARÉNTESIS)

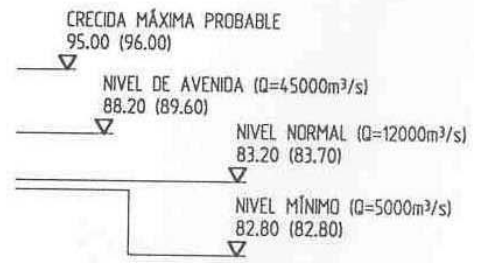

### CORPUS – Sección longitudinal del aliviadero

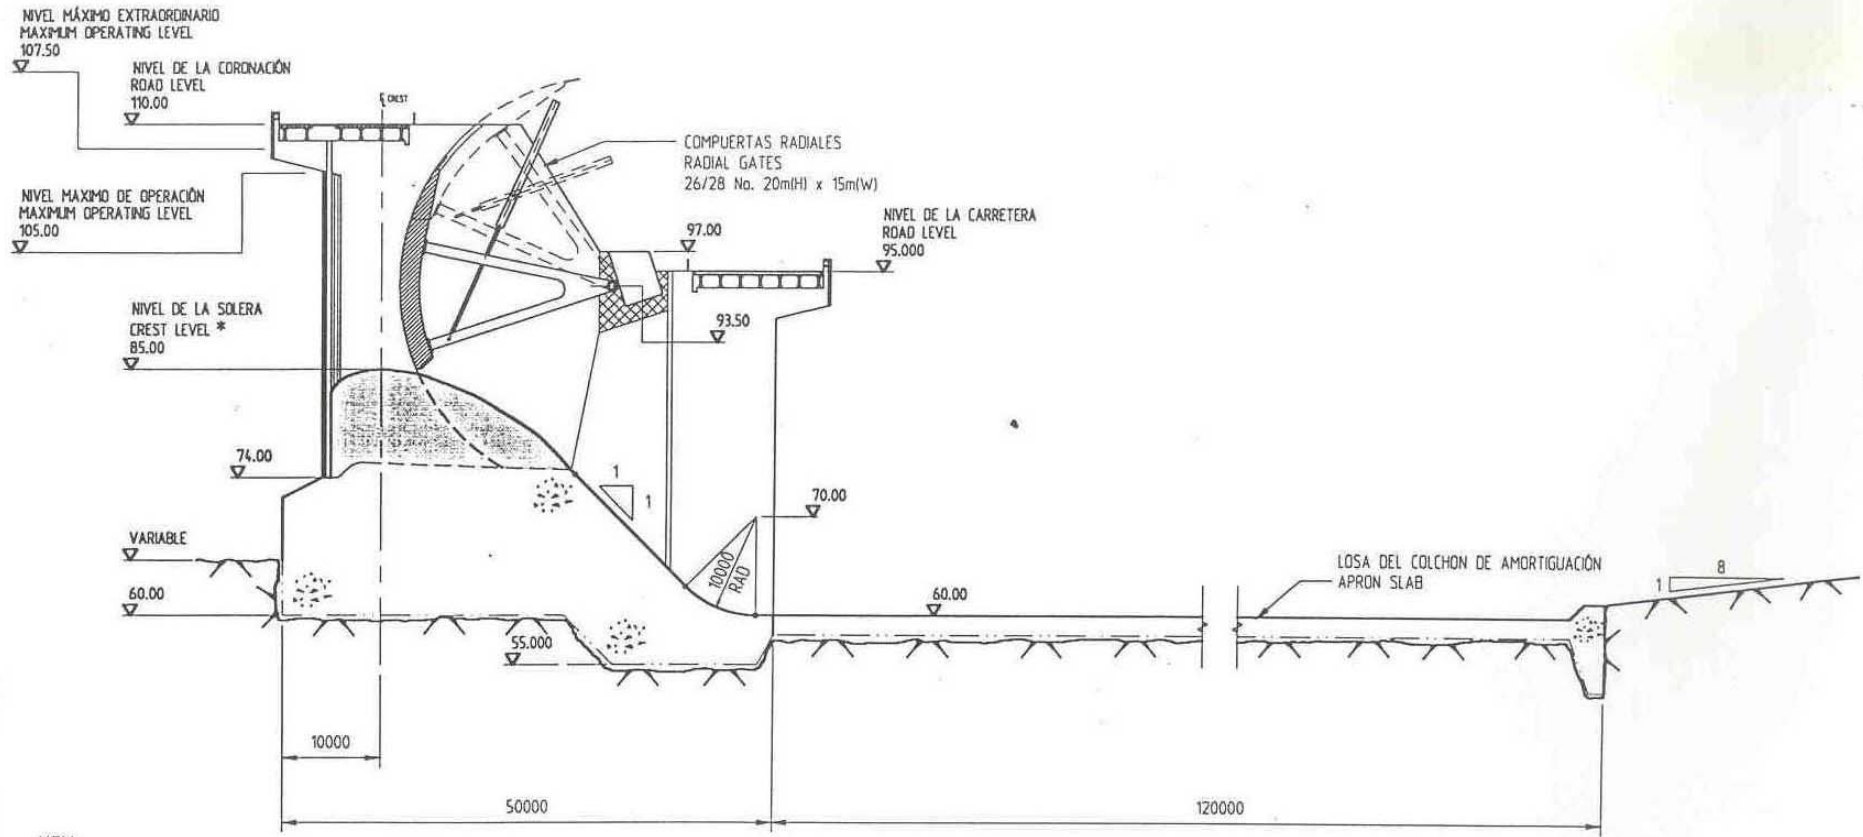

**KEY**

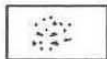-  HORMIGÓN PRIMARIO  
PRIMARY CONCRETE
-  HORMIGÓN SECUNDARIO  
SECONDARY CONCRETE

\* ALTERNATIVA GRUPOS-BULBO: TODO EL HORMIGÓN PRIMARIO HASTA LA COTA 85m

BULB SCHEME: ALL PRIMARY CONCRETE TO ELEVATION 85m

ALTERNATIVA KAPLAN: HORMIGÓN PRIMARIO HASTA LA COTA 75m  
HORMIGÓN SECUNDARIO, COTA 75m - 85m

KAPLAN SCHEME: PRIMARY CONCRETE TO ELEVATION 75m  
SECONDARY CONCRETE - ELEVATION 75m TO 85m

SECCION LONGITUDINAL  
LONGITUDINAL SECTION

